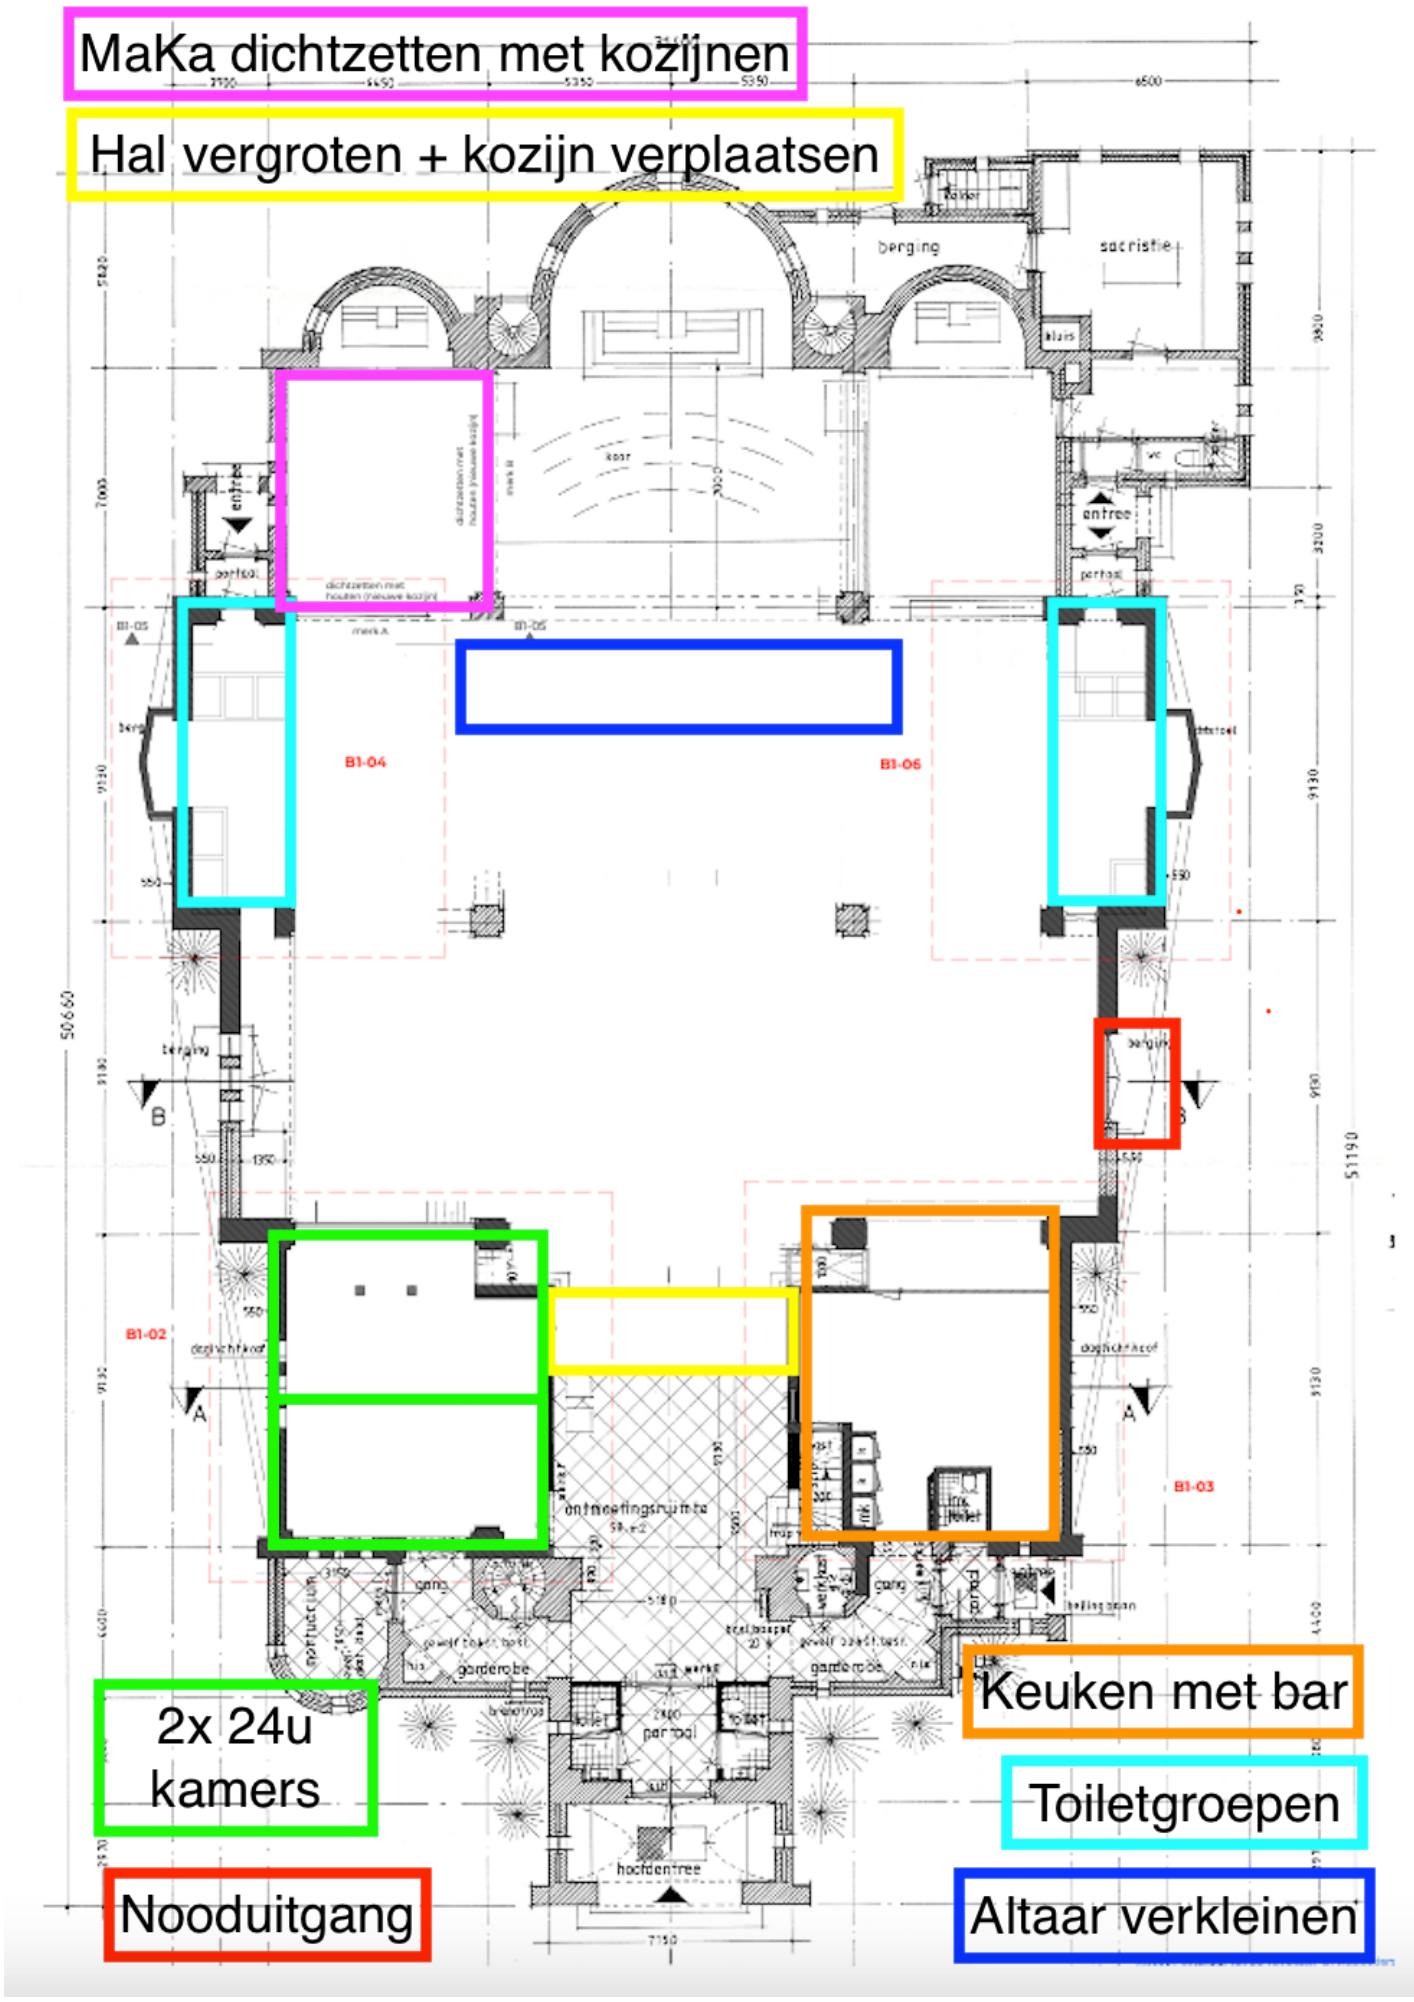
MaKa dichtzetten met kozijnen
Hal vergroten + kozijn verplaatsen
berging
sacristie
entree
B1-04
B1-06
B1-02
B1-03
ontmoetingsruimte
garderobe
hoofdentree
2x 24u kamers
Keuken met bar
Toiletgroepen
Nooduitgang
Altaar verkleinen